


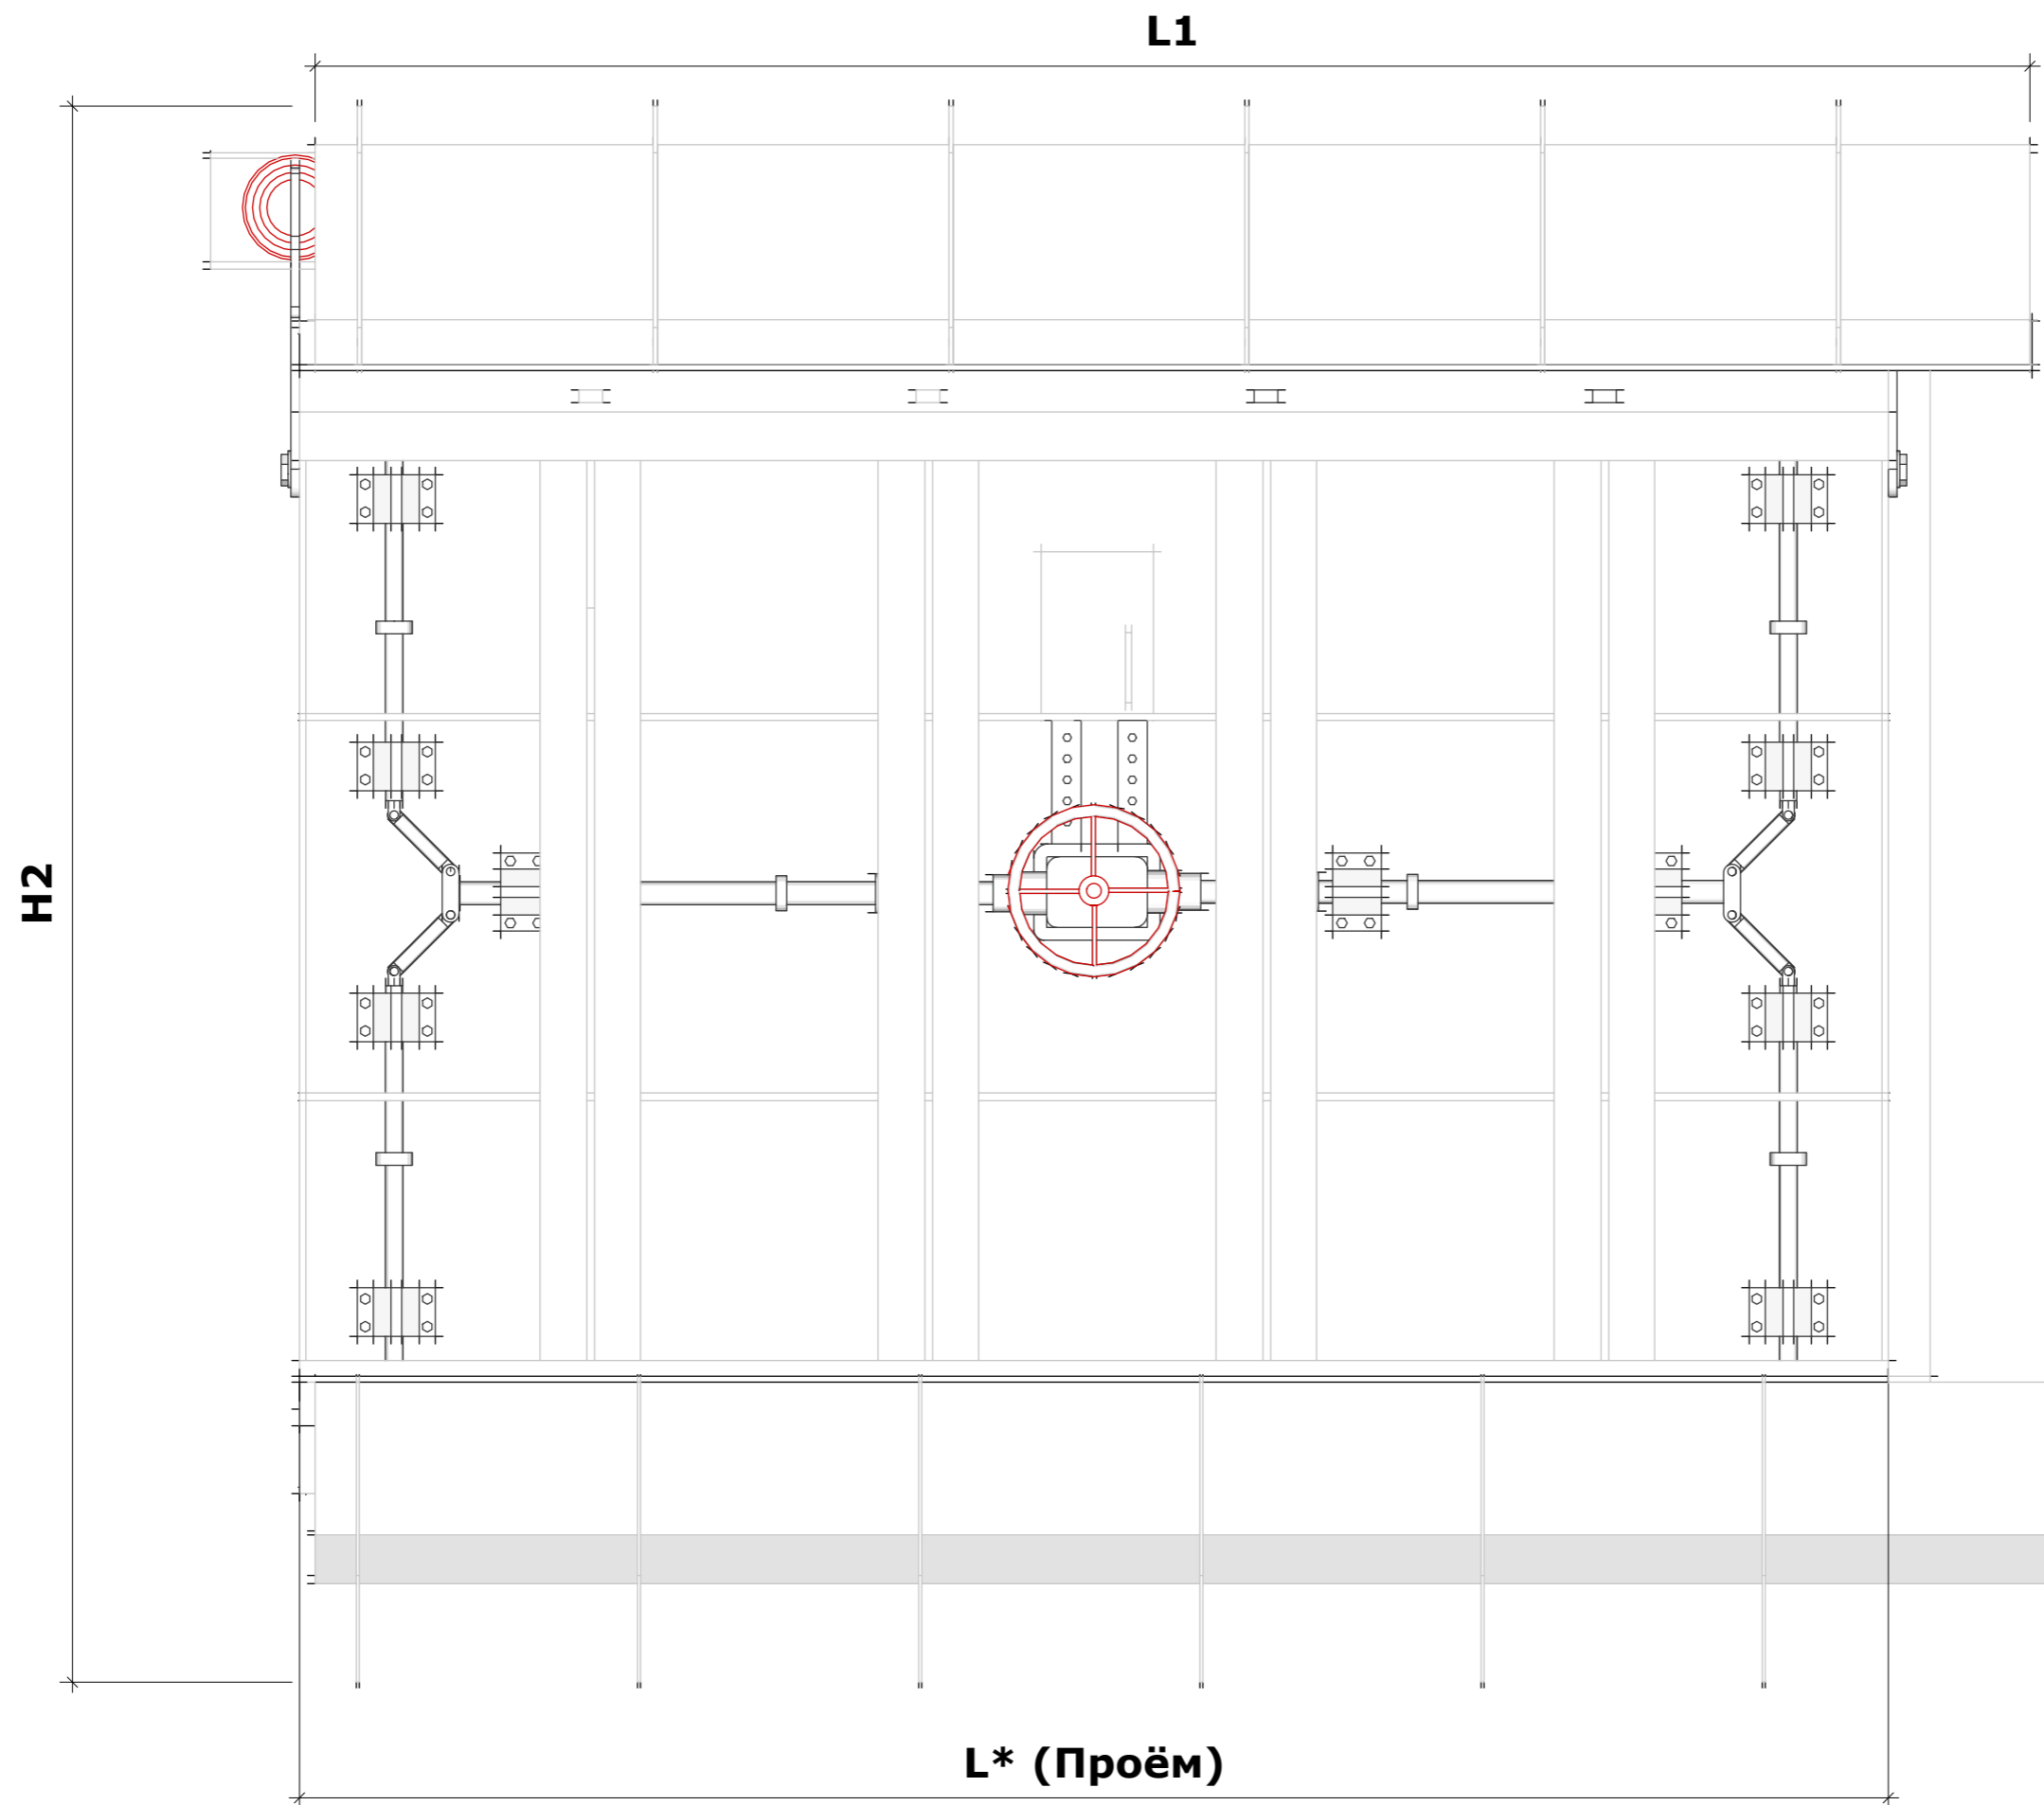


# Дверь защитно-герметическая откатная ДУ-I-5

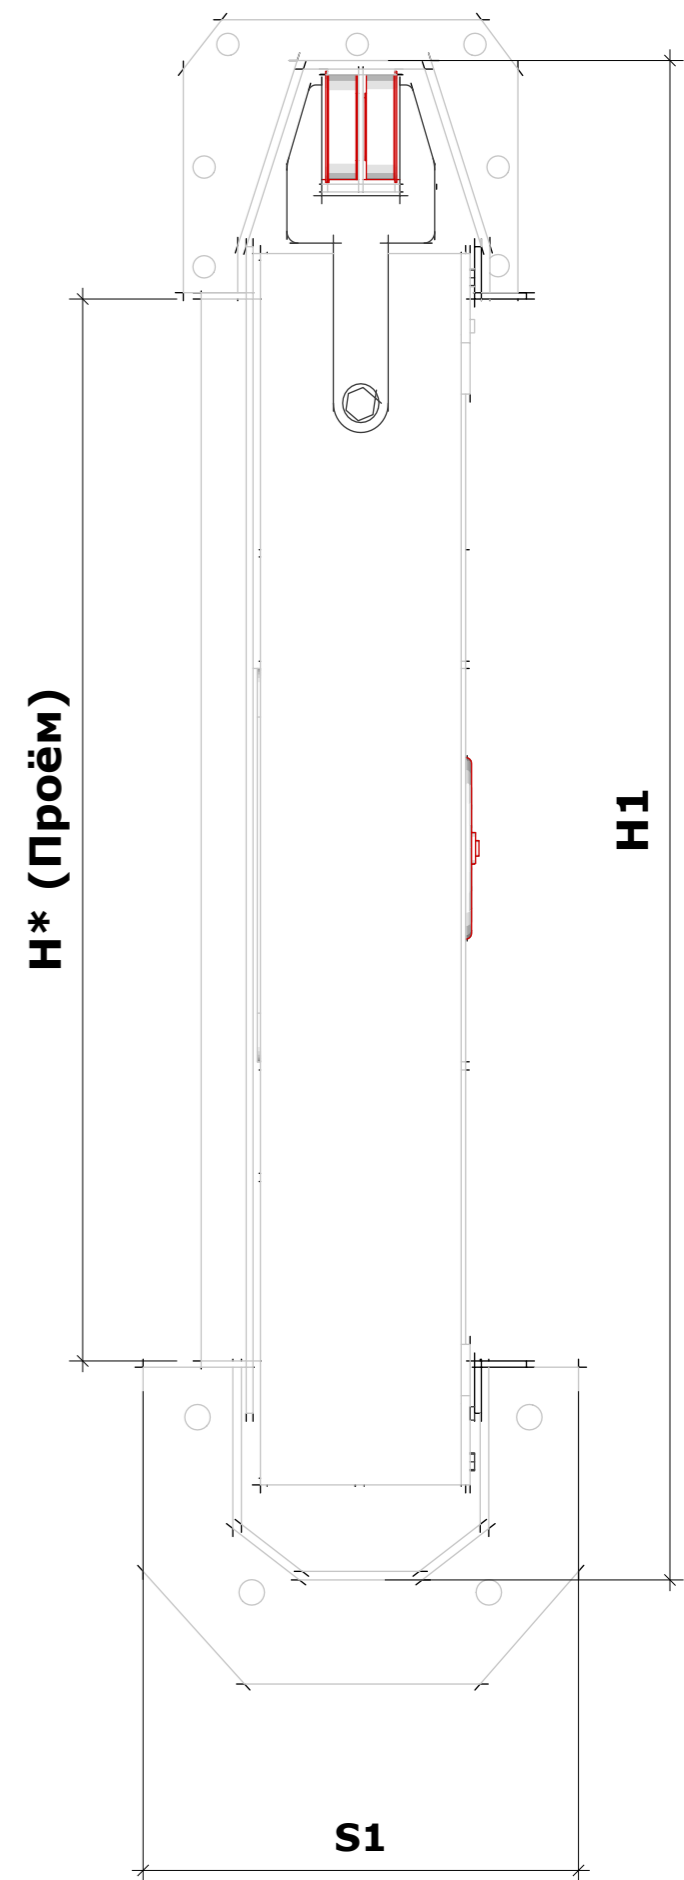

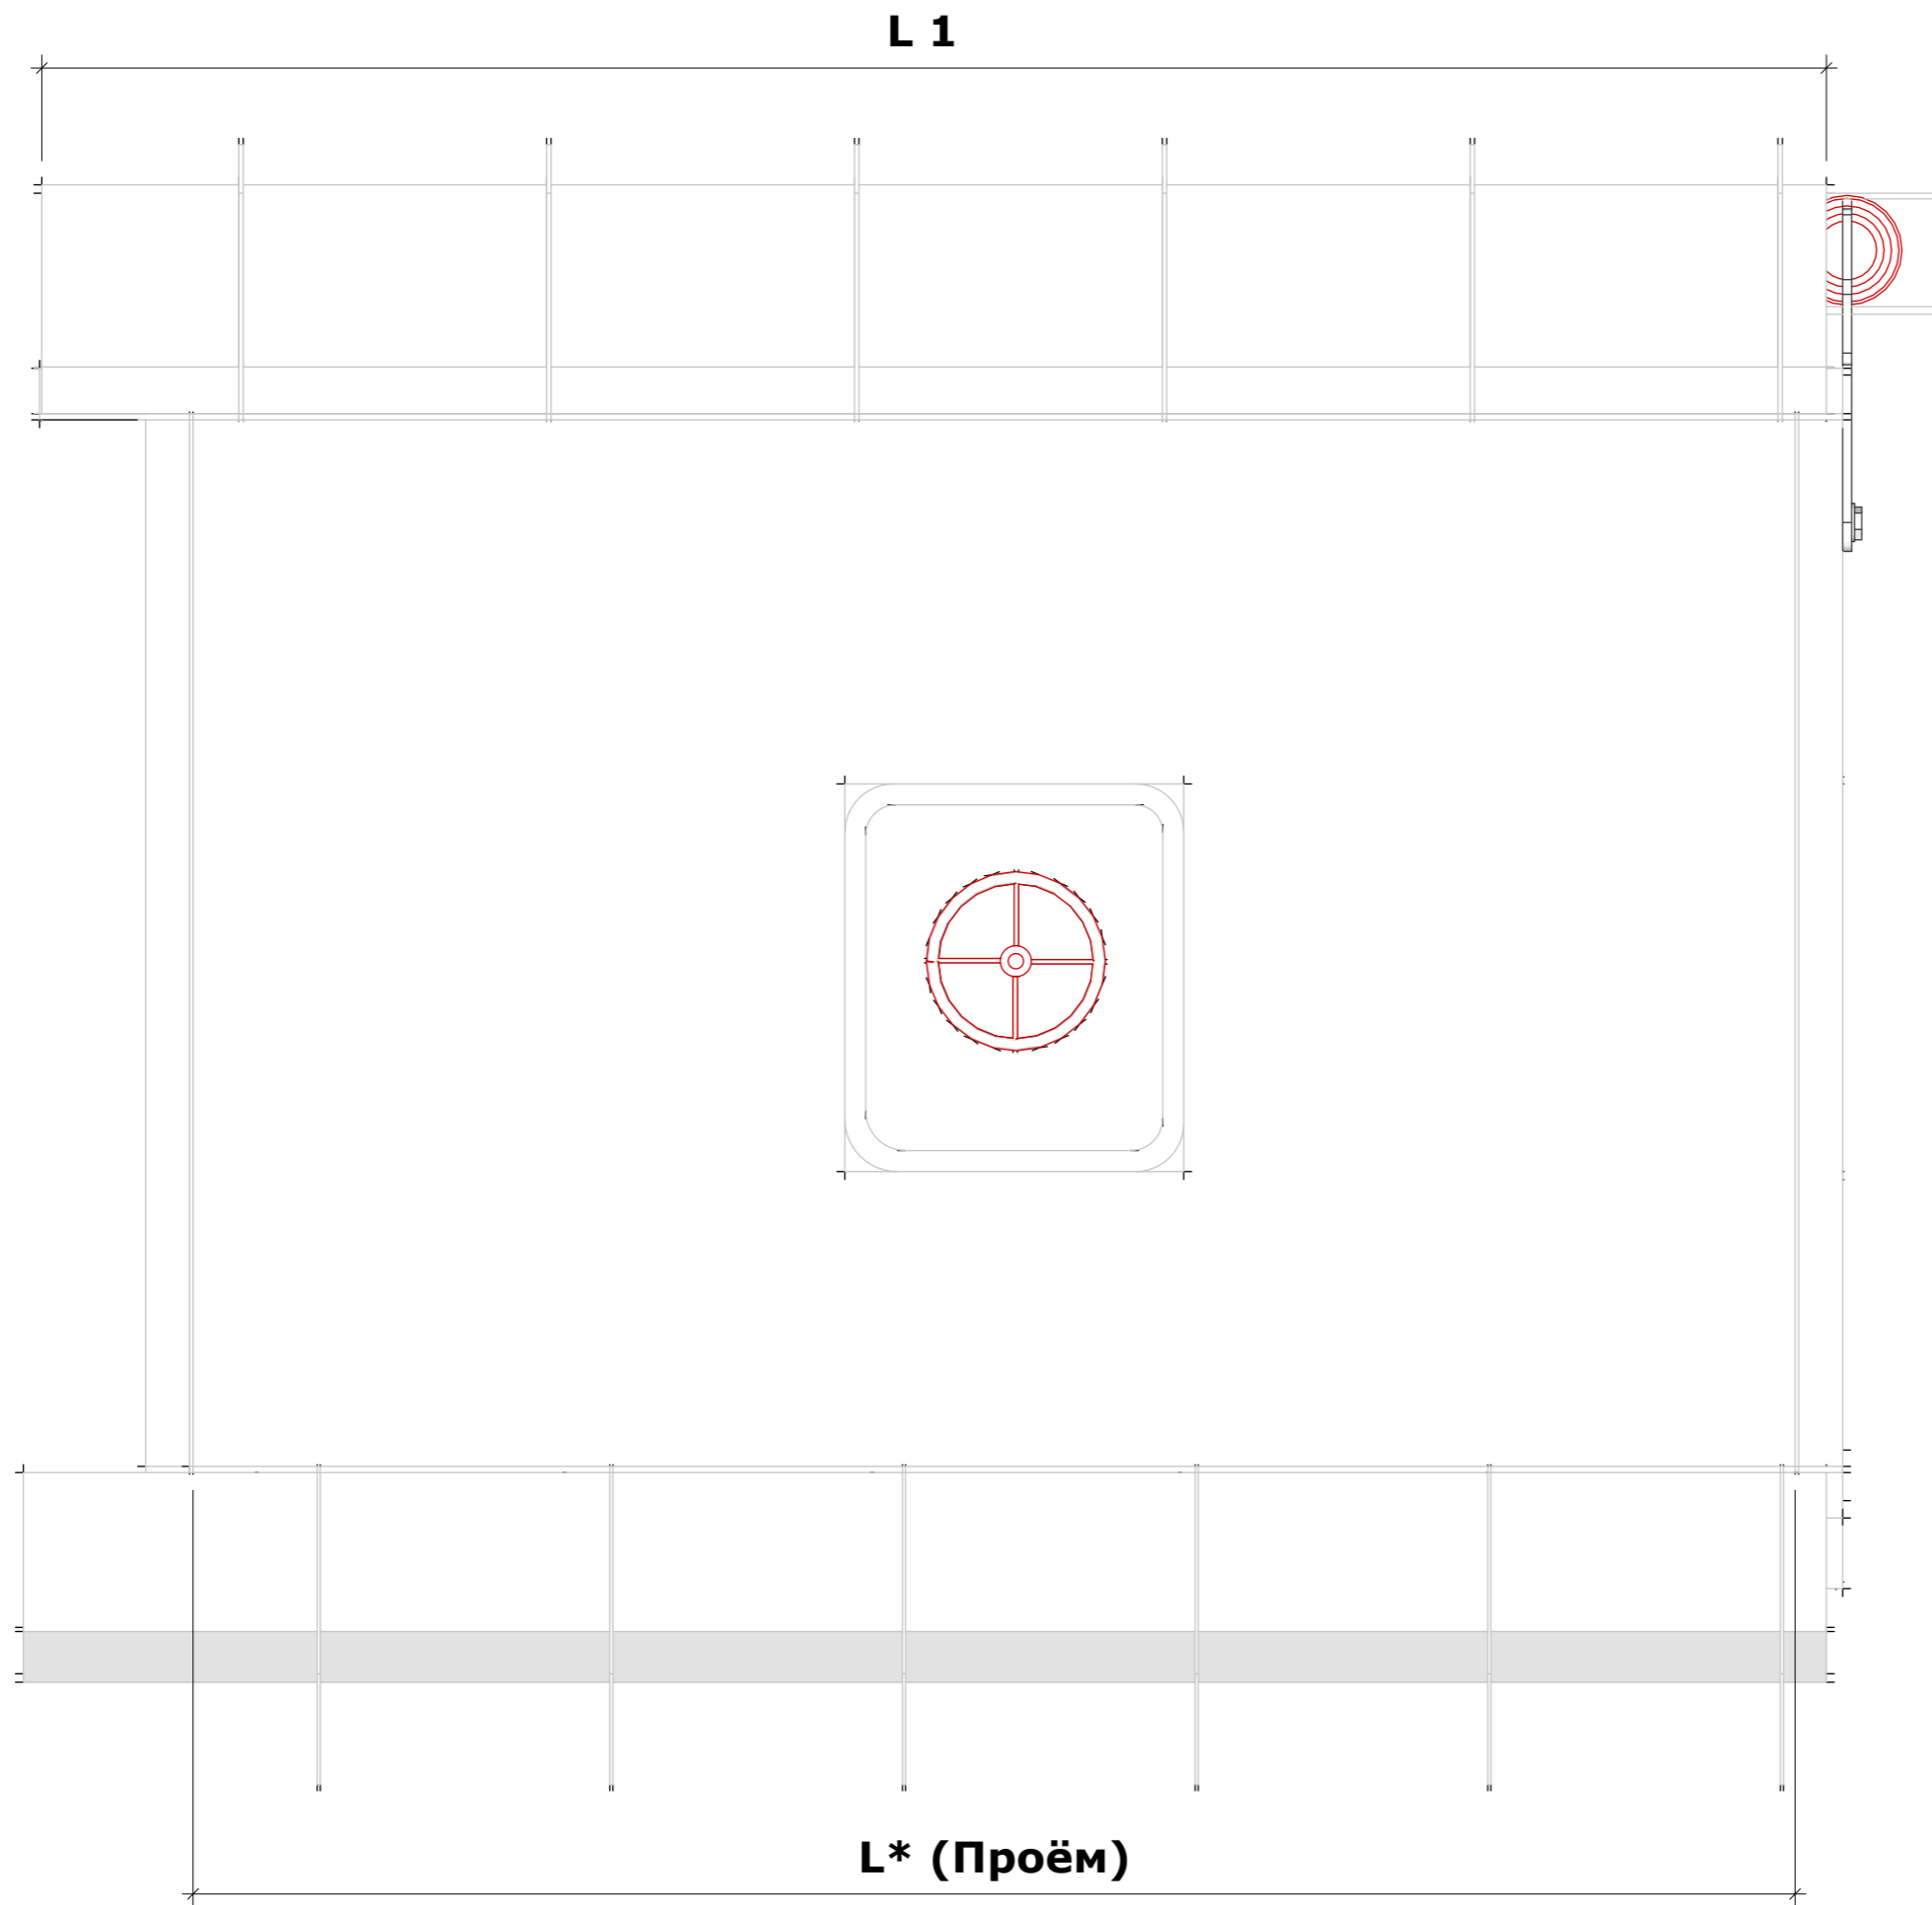

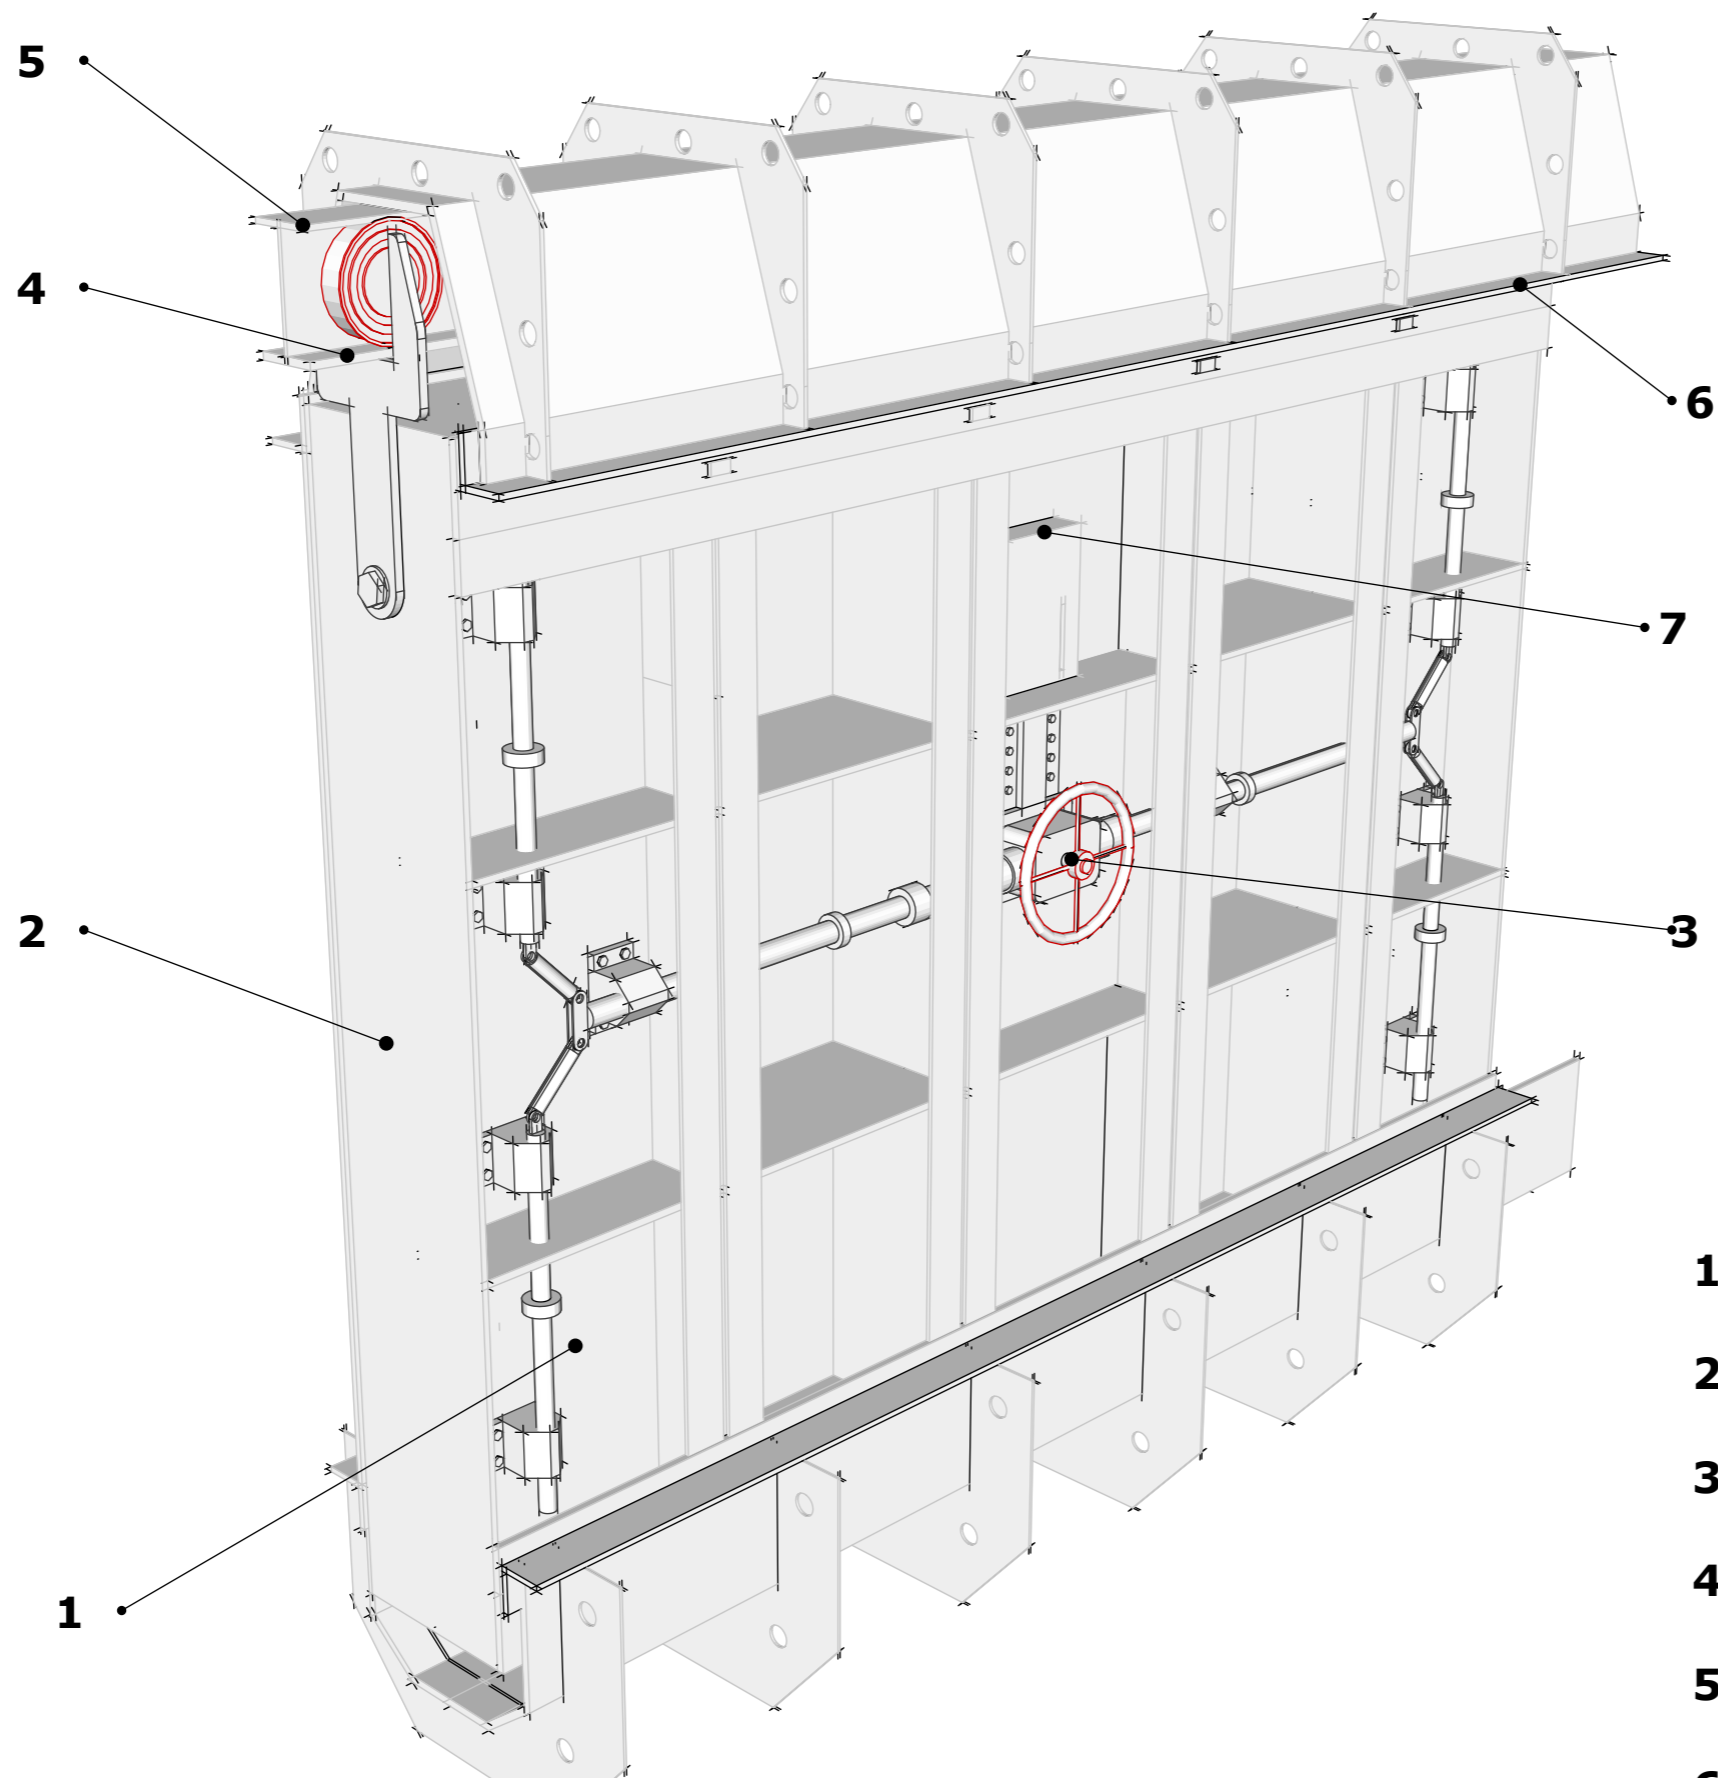

**1. Полотно;**

**2. Коробка;**

**3. Механизм задривания;**

**4. Тележка ходовая;**

**5. Монорельс;**

**6. Сигнализационное устройство;**

**7. Блокировочное устройство;**